



LAI - Lei de Acesso à Informação - Portal da Transparência COMSERCAF

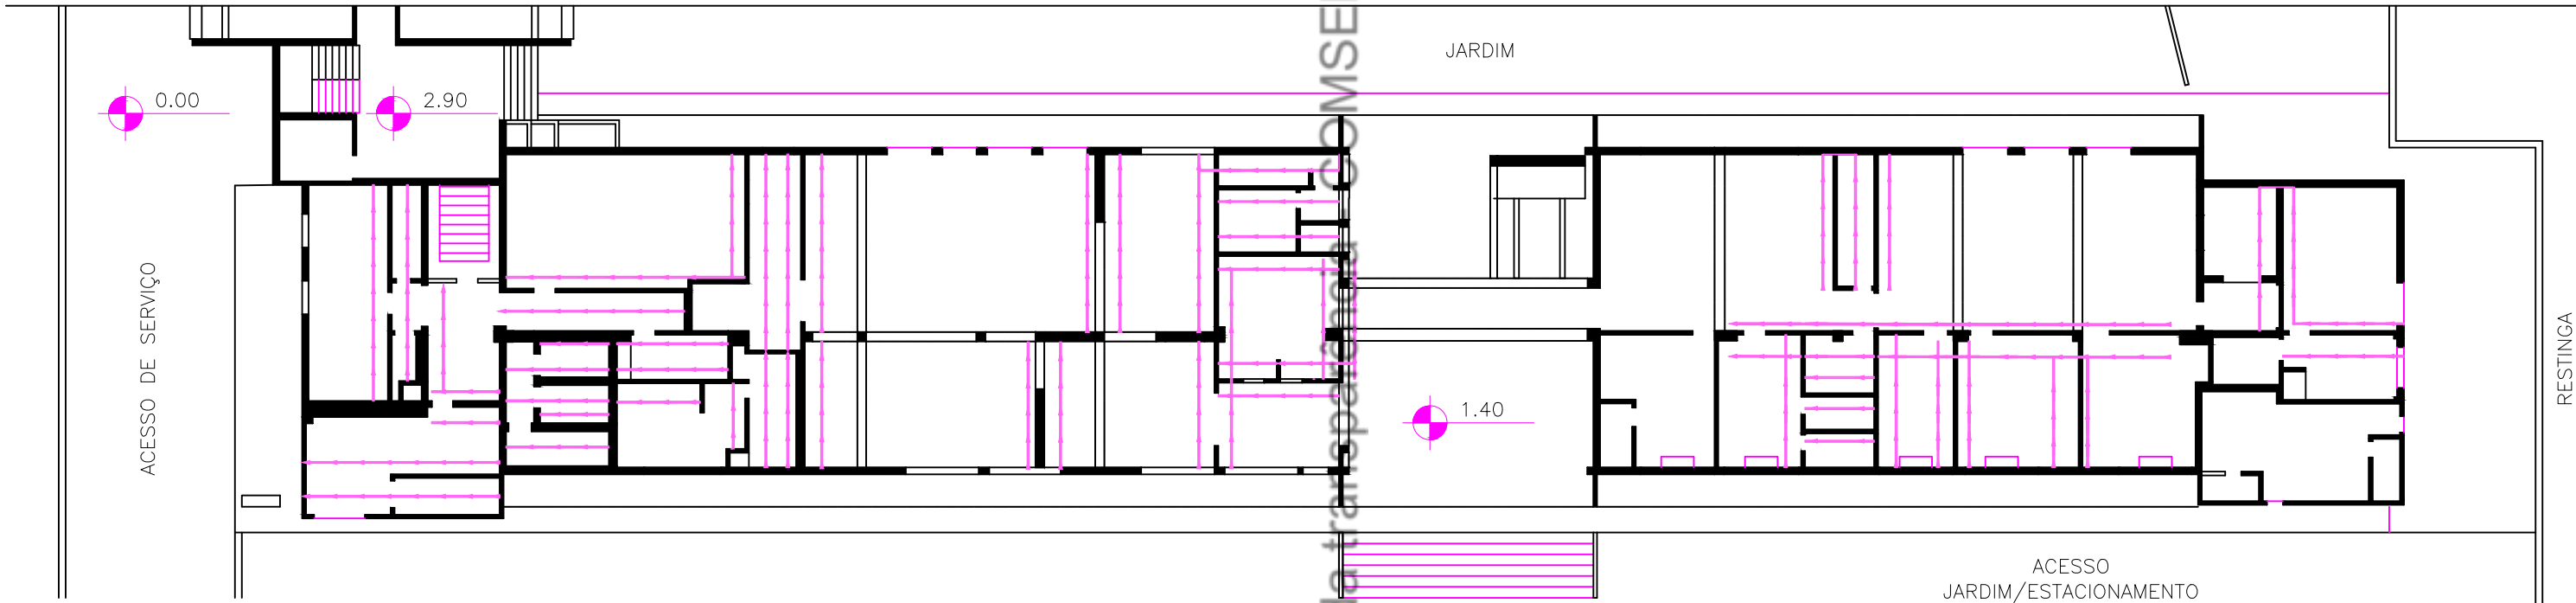

1 PLANTA DO 1º PAVIMENTO - EXISTENTE  
 ESCALA 1:250

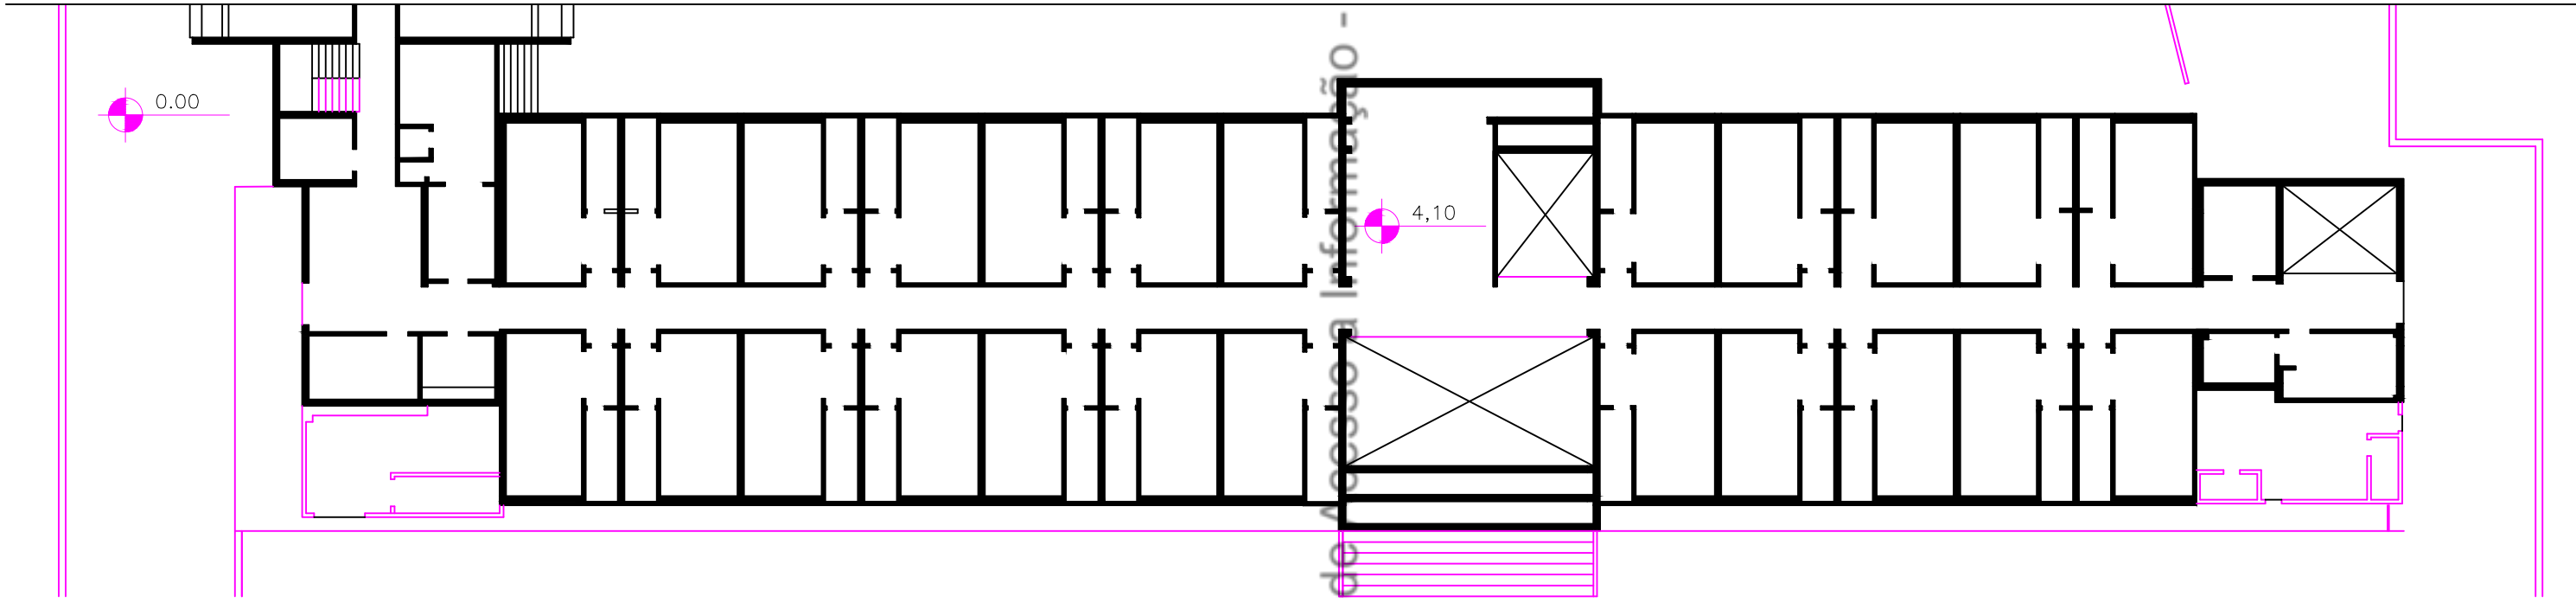

2 PLANTA DO 2º PAVIMENTO - EXISTENTE  
 ESCALA 1:250